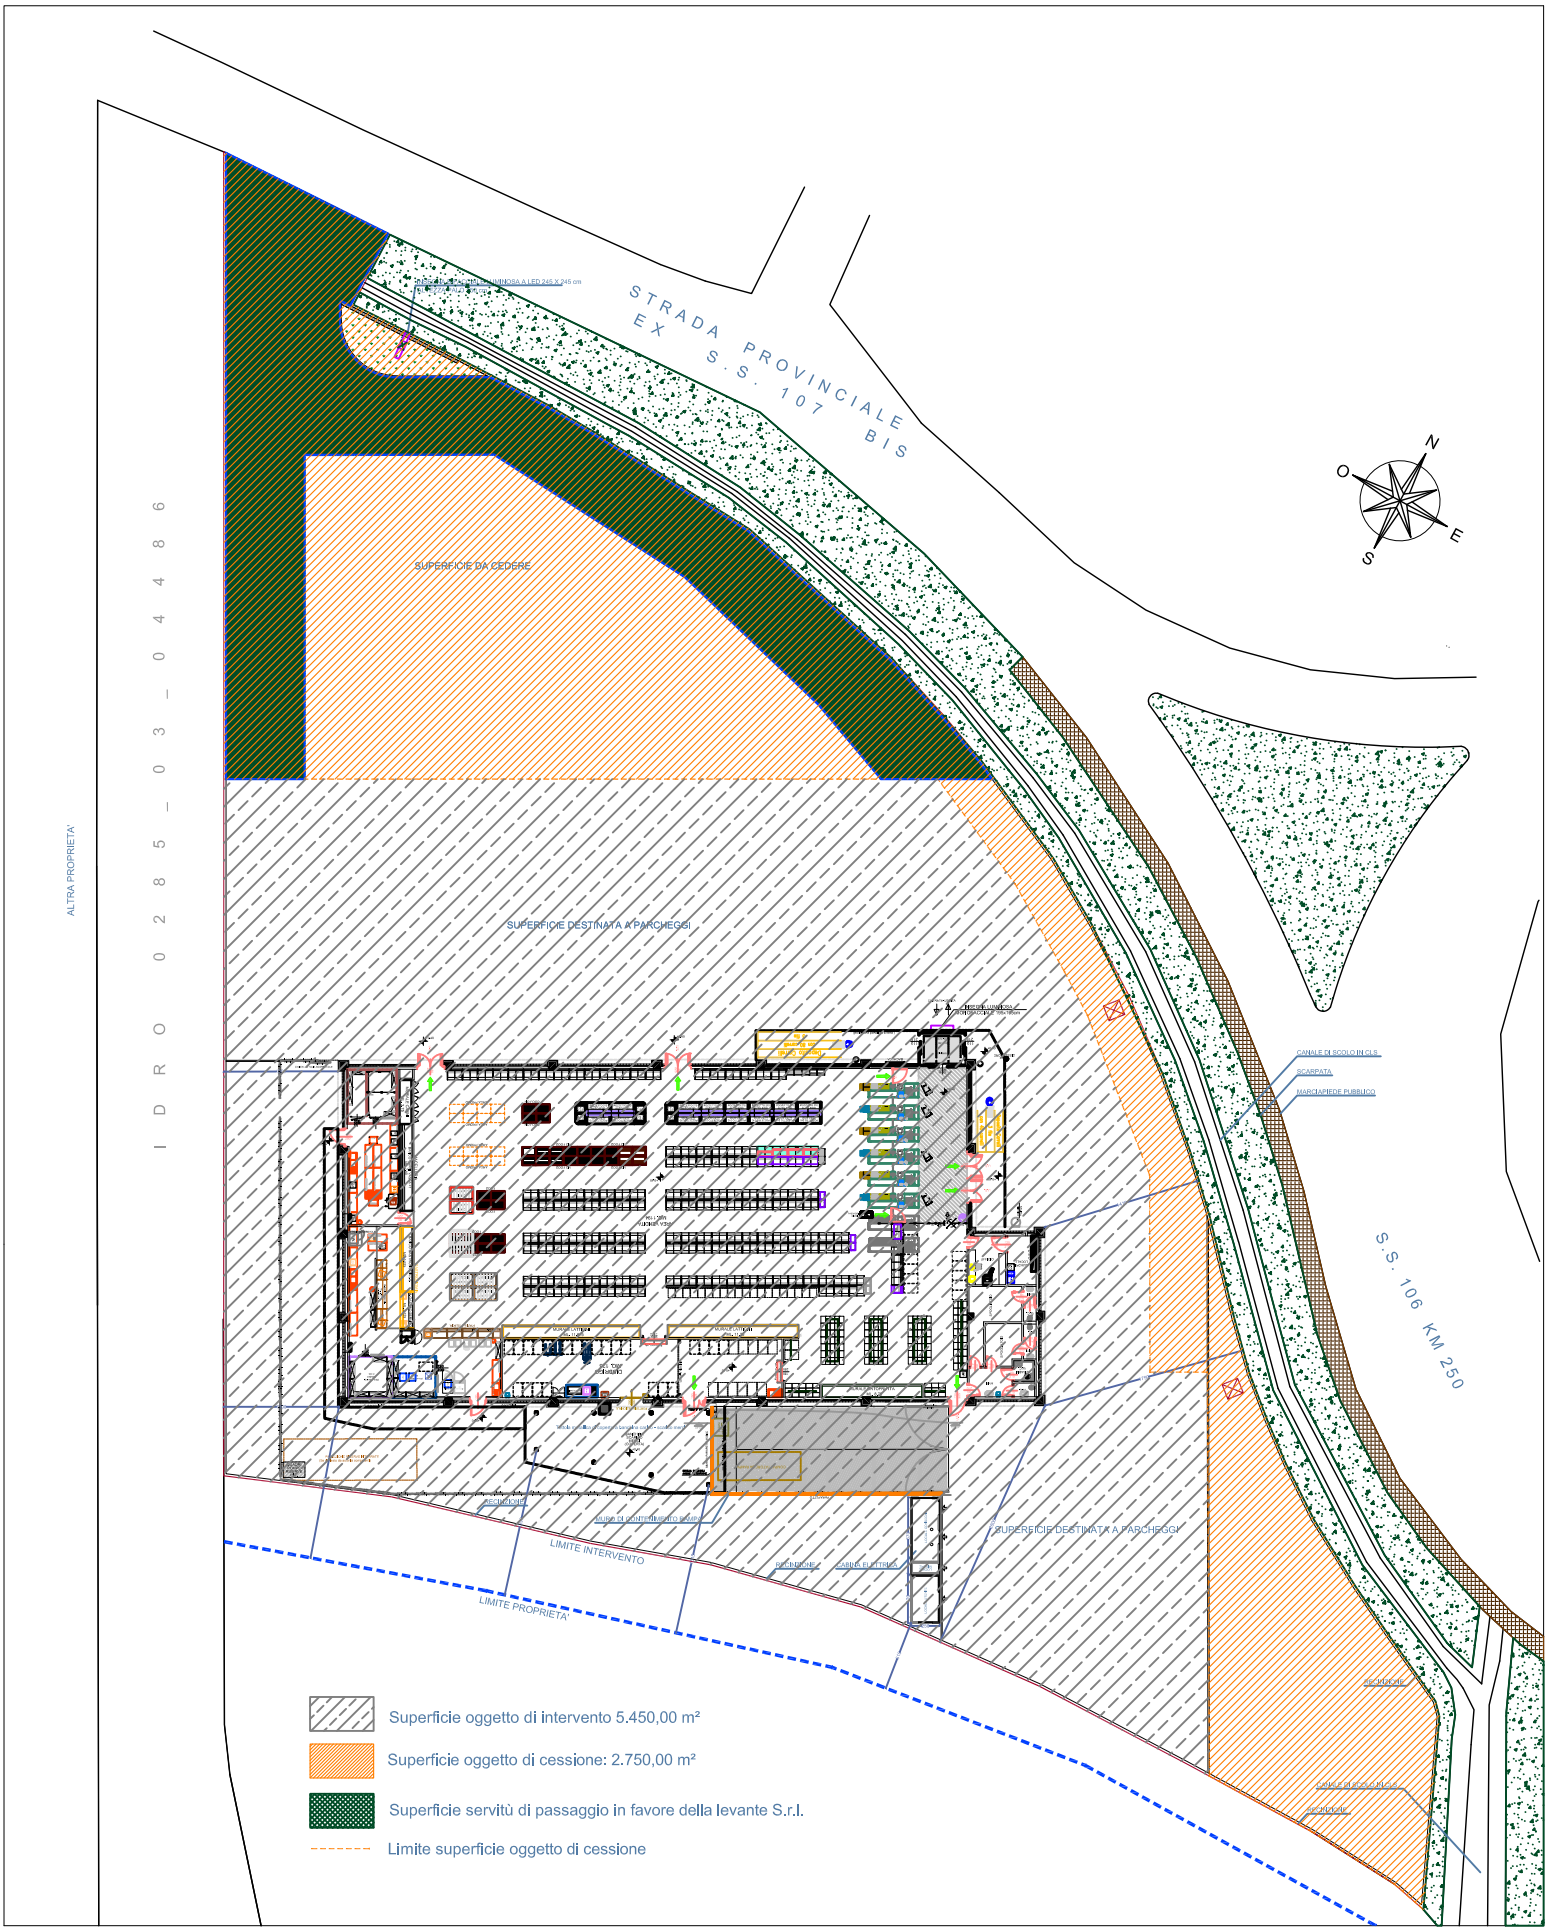
STRADA PROVINCIALE
EX S.S. 107 BIS
S.S. 106 KM 250
SUPERFICIE DA CEDERE
SUPERFICIE DESTINATA A PARCHEGGI
SUPERFICIE DESTINATA A PARCHEGGI
LIMITE INTERVENTO
LIMITE PROPRIETA'
ALTRA PROPRIETA'
I D R O 0 2 8 5 _ 0 3 _ 0 4 4 8 6
CANALE DI SCOLO IN CLS
SCARPATA
MARCIAPIEDE PUBBLICO
N
O
E
S
Superficie oggetto di intervento 5.450,00 m²
Superficie oggetto di cessione: 2.750,00 m²
Superficie servitù di passaggio in favore della levante S.r.l.
Limite superficie oggetto di cessione