


P.U.I.

PROGRAMMA UNITARIO DI INTERVENTO PER LA ZONA AS DI SCHIAVONEA,

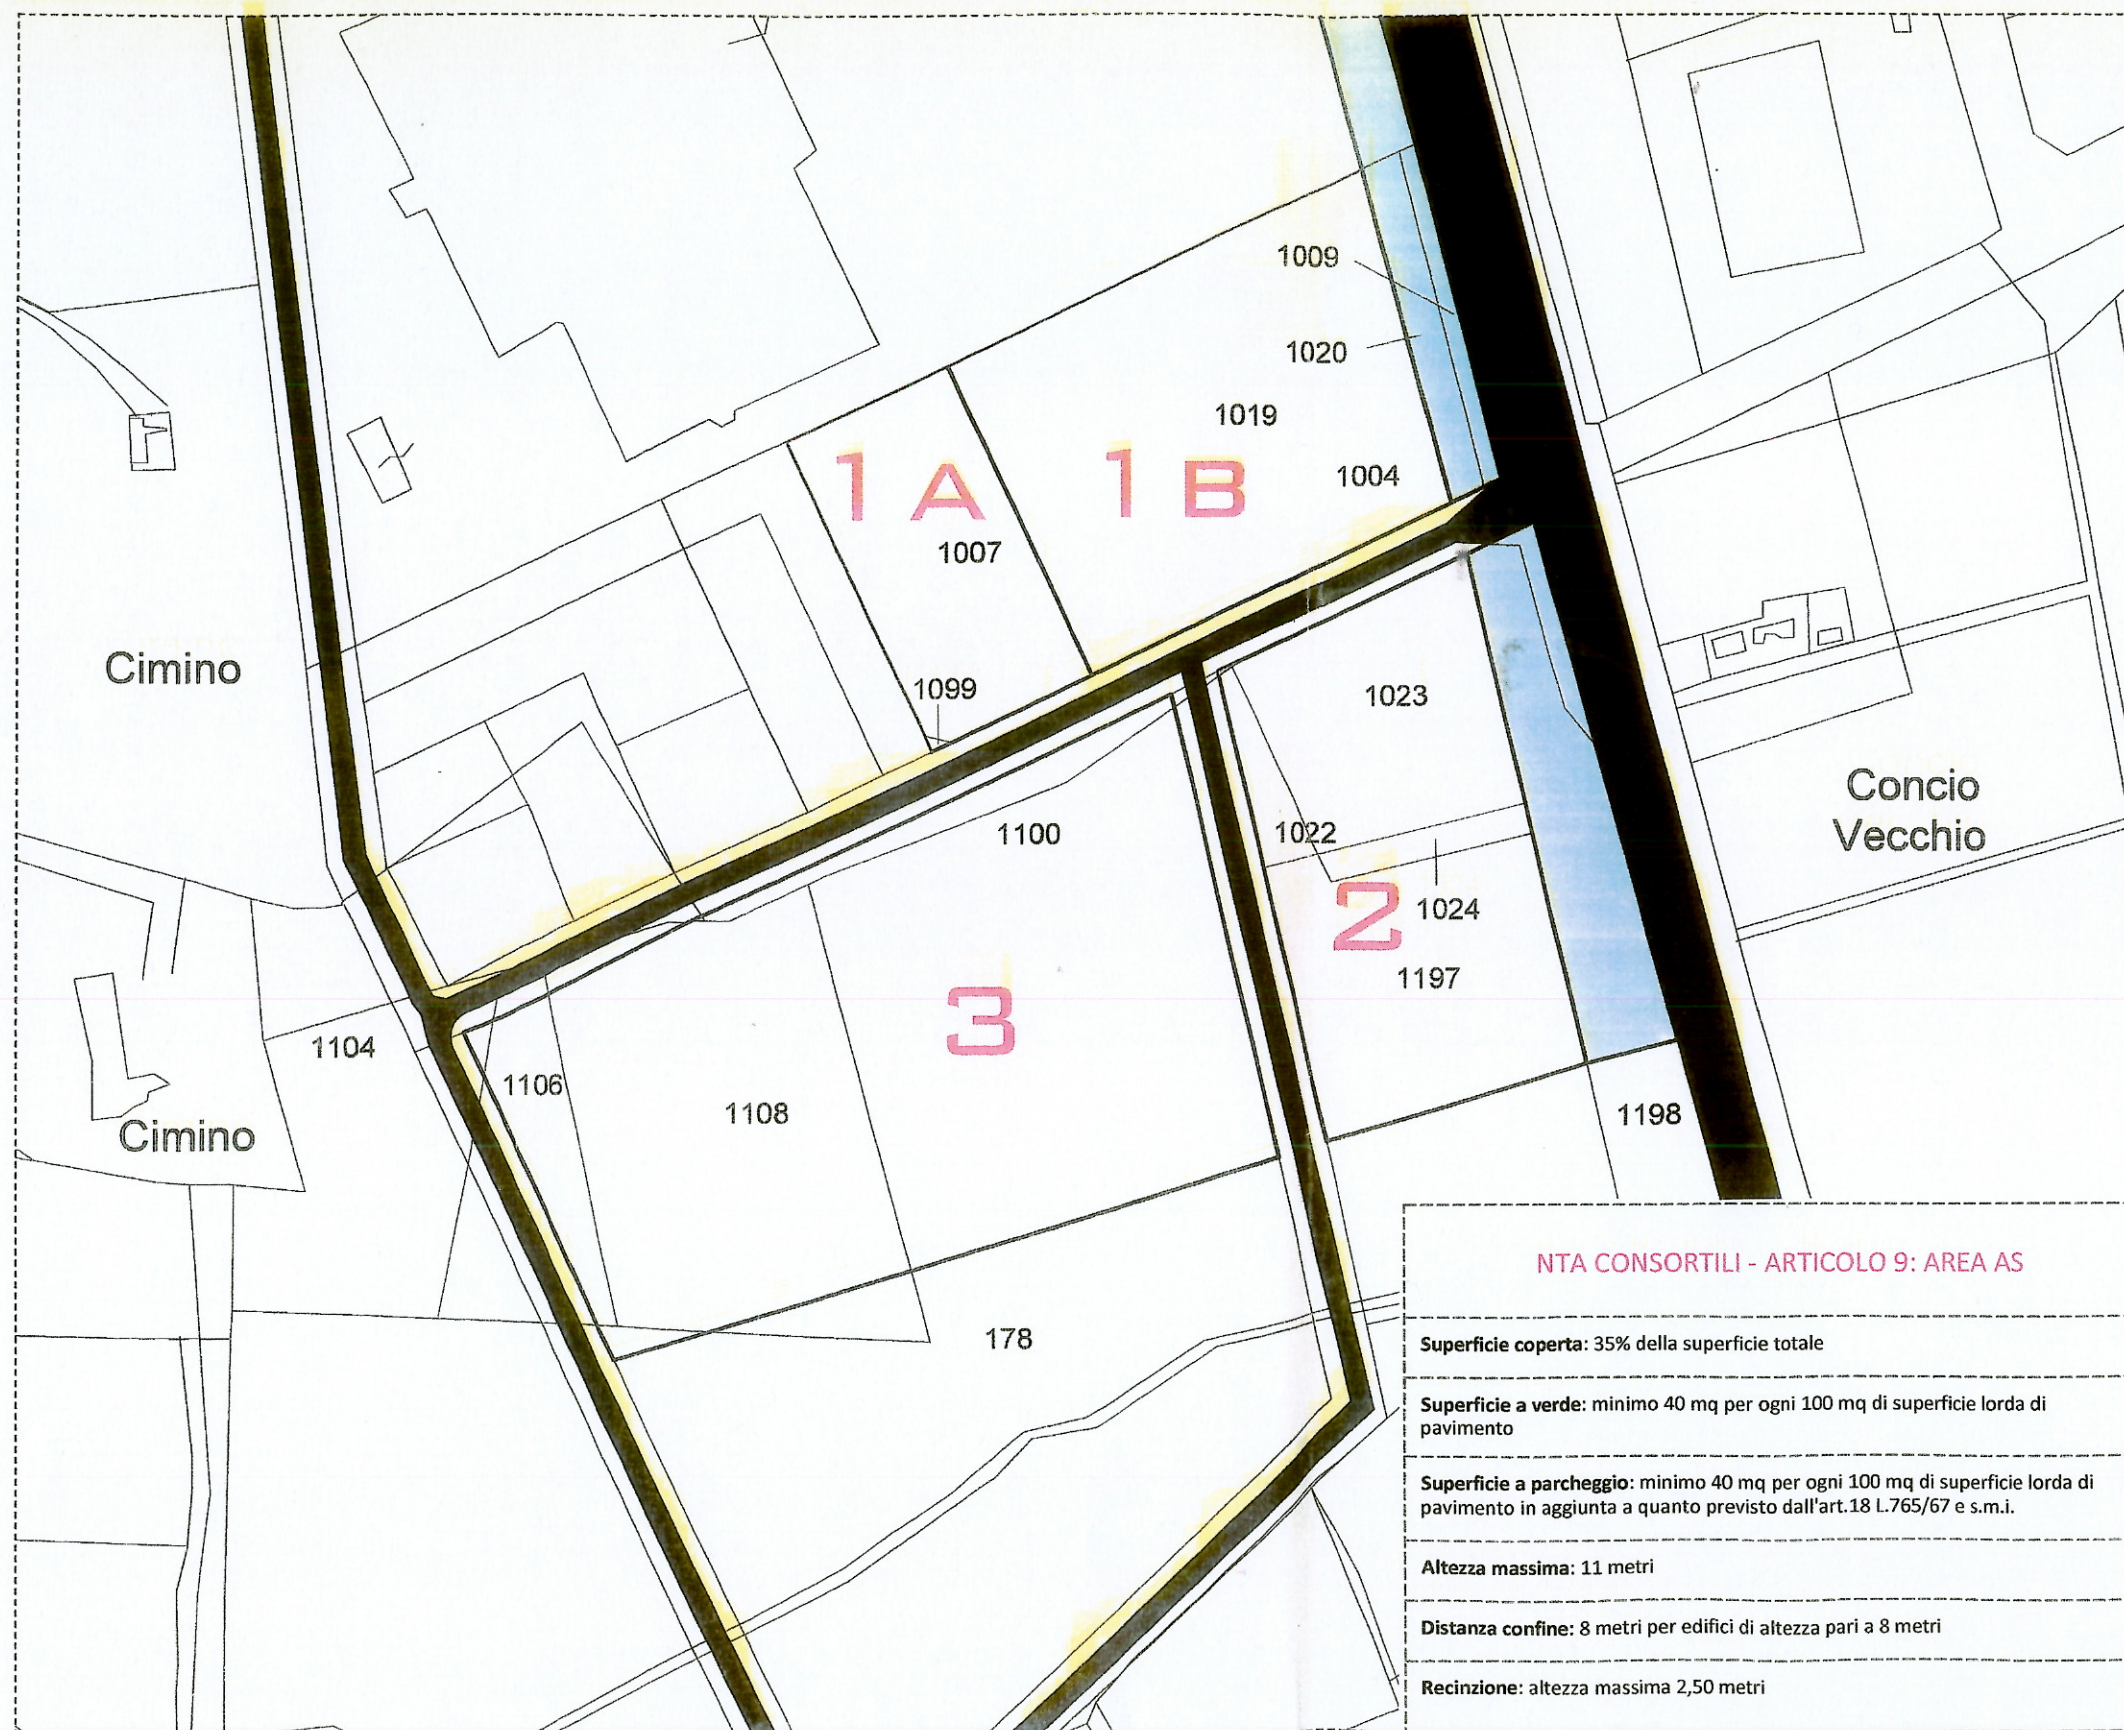


TAV. 1
STATO DI FATTO
CON INDICAZIONE DELLE
PARTIGELLE CATASTALI

SCALA 1:2.000

P.U.I.

PROGRAMMA UNITARIO DI INTERVENTO PER LA ZONA AS DI SCHIAVONEA /

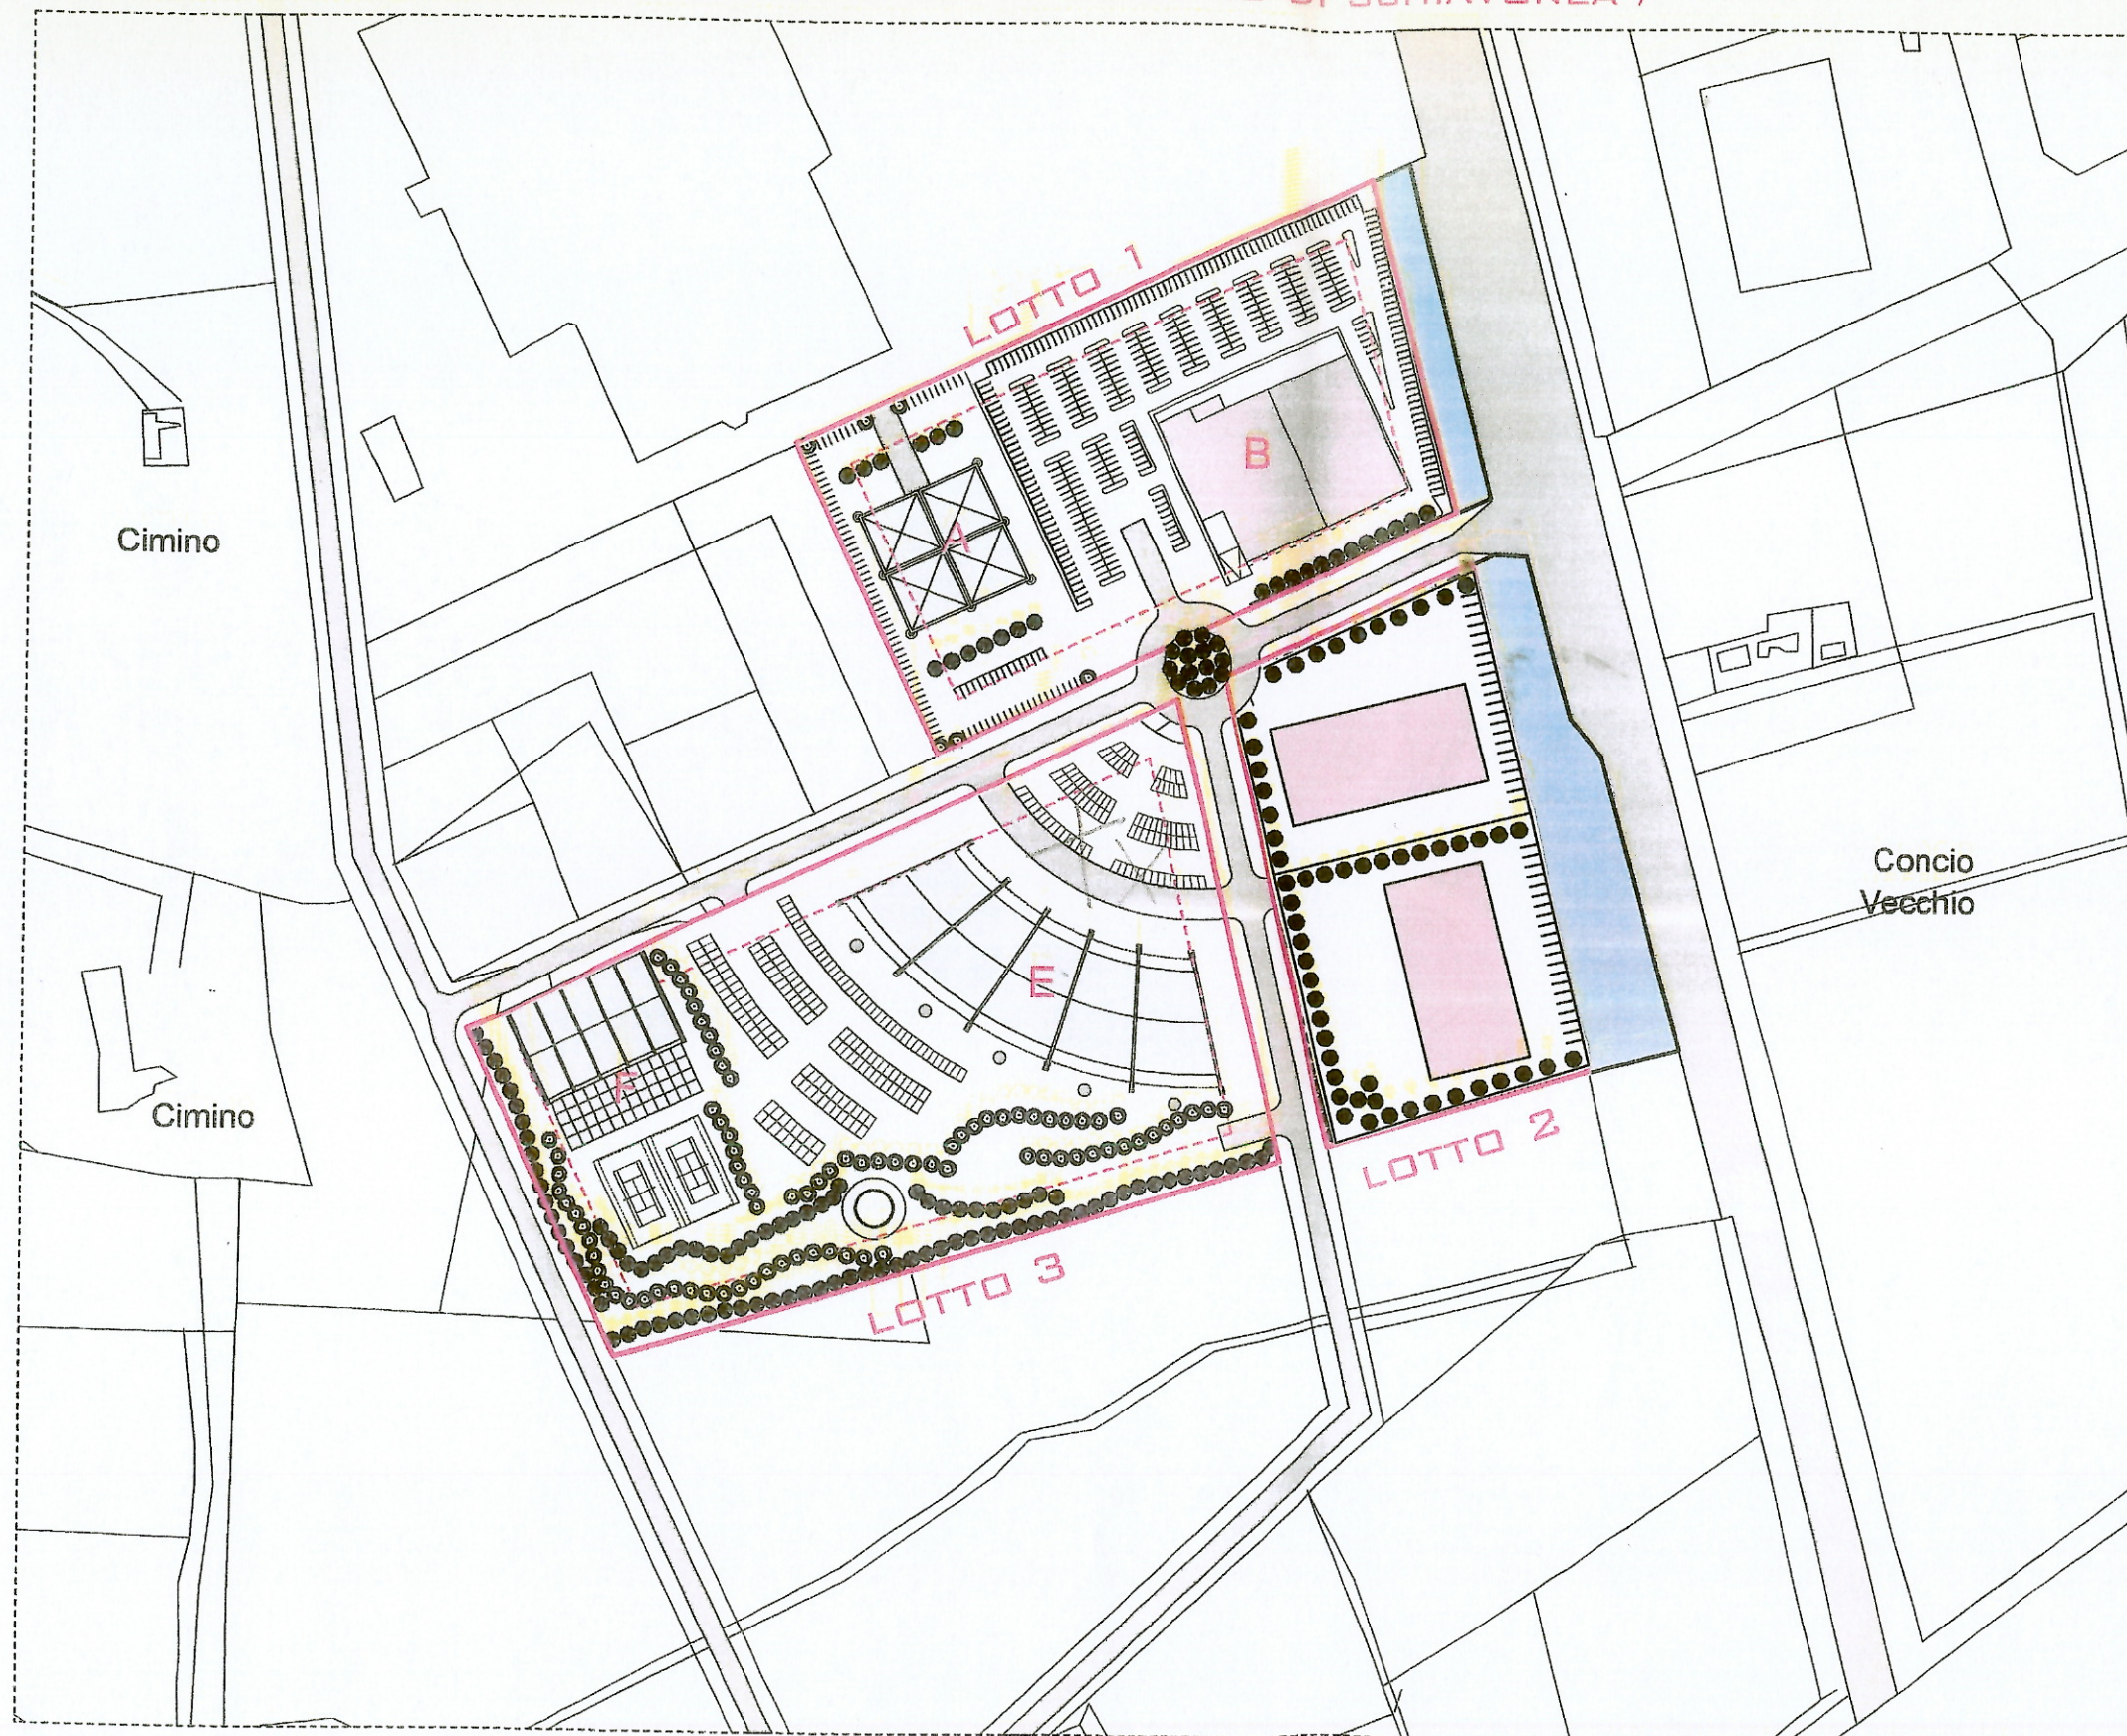

CORAP

TAV. 2
SUDDIVISIONE IN LOTTI

SCALA 1:2.000

NTA CONSORTILI - ARTICOLO 9: AREA AS

Superficie coperta: 35% della superficie totale

Superficie a verde: minimo 40 mq per ogni 100 mq di superficie lorda di pavimento

Superficie a parcheggio: minimo 40 mq per ogni 100 mq di superficie lorda di pavimento in aggiunta a quanto previsto dall'art.18 L.765/67 e s.m.i.


Altezza massima: 11 metri

Distanza confine: 8 metri per edifici di altezza pari a 8 metri

Recinzione: altezza massima 2,50 metri

P.U.I.

PROGRAMMA UNITARIO DI INTERVENTO PER LA ZONA AS DI SCHIAVONEA /

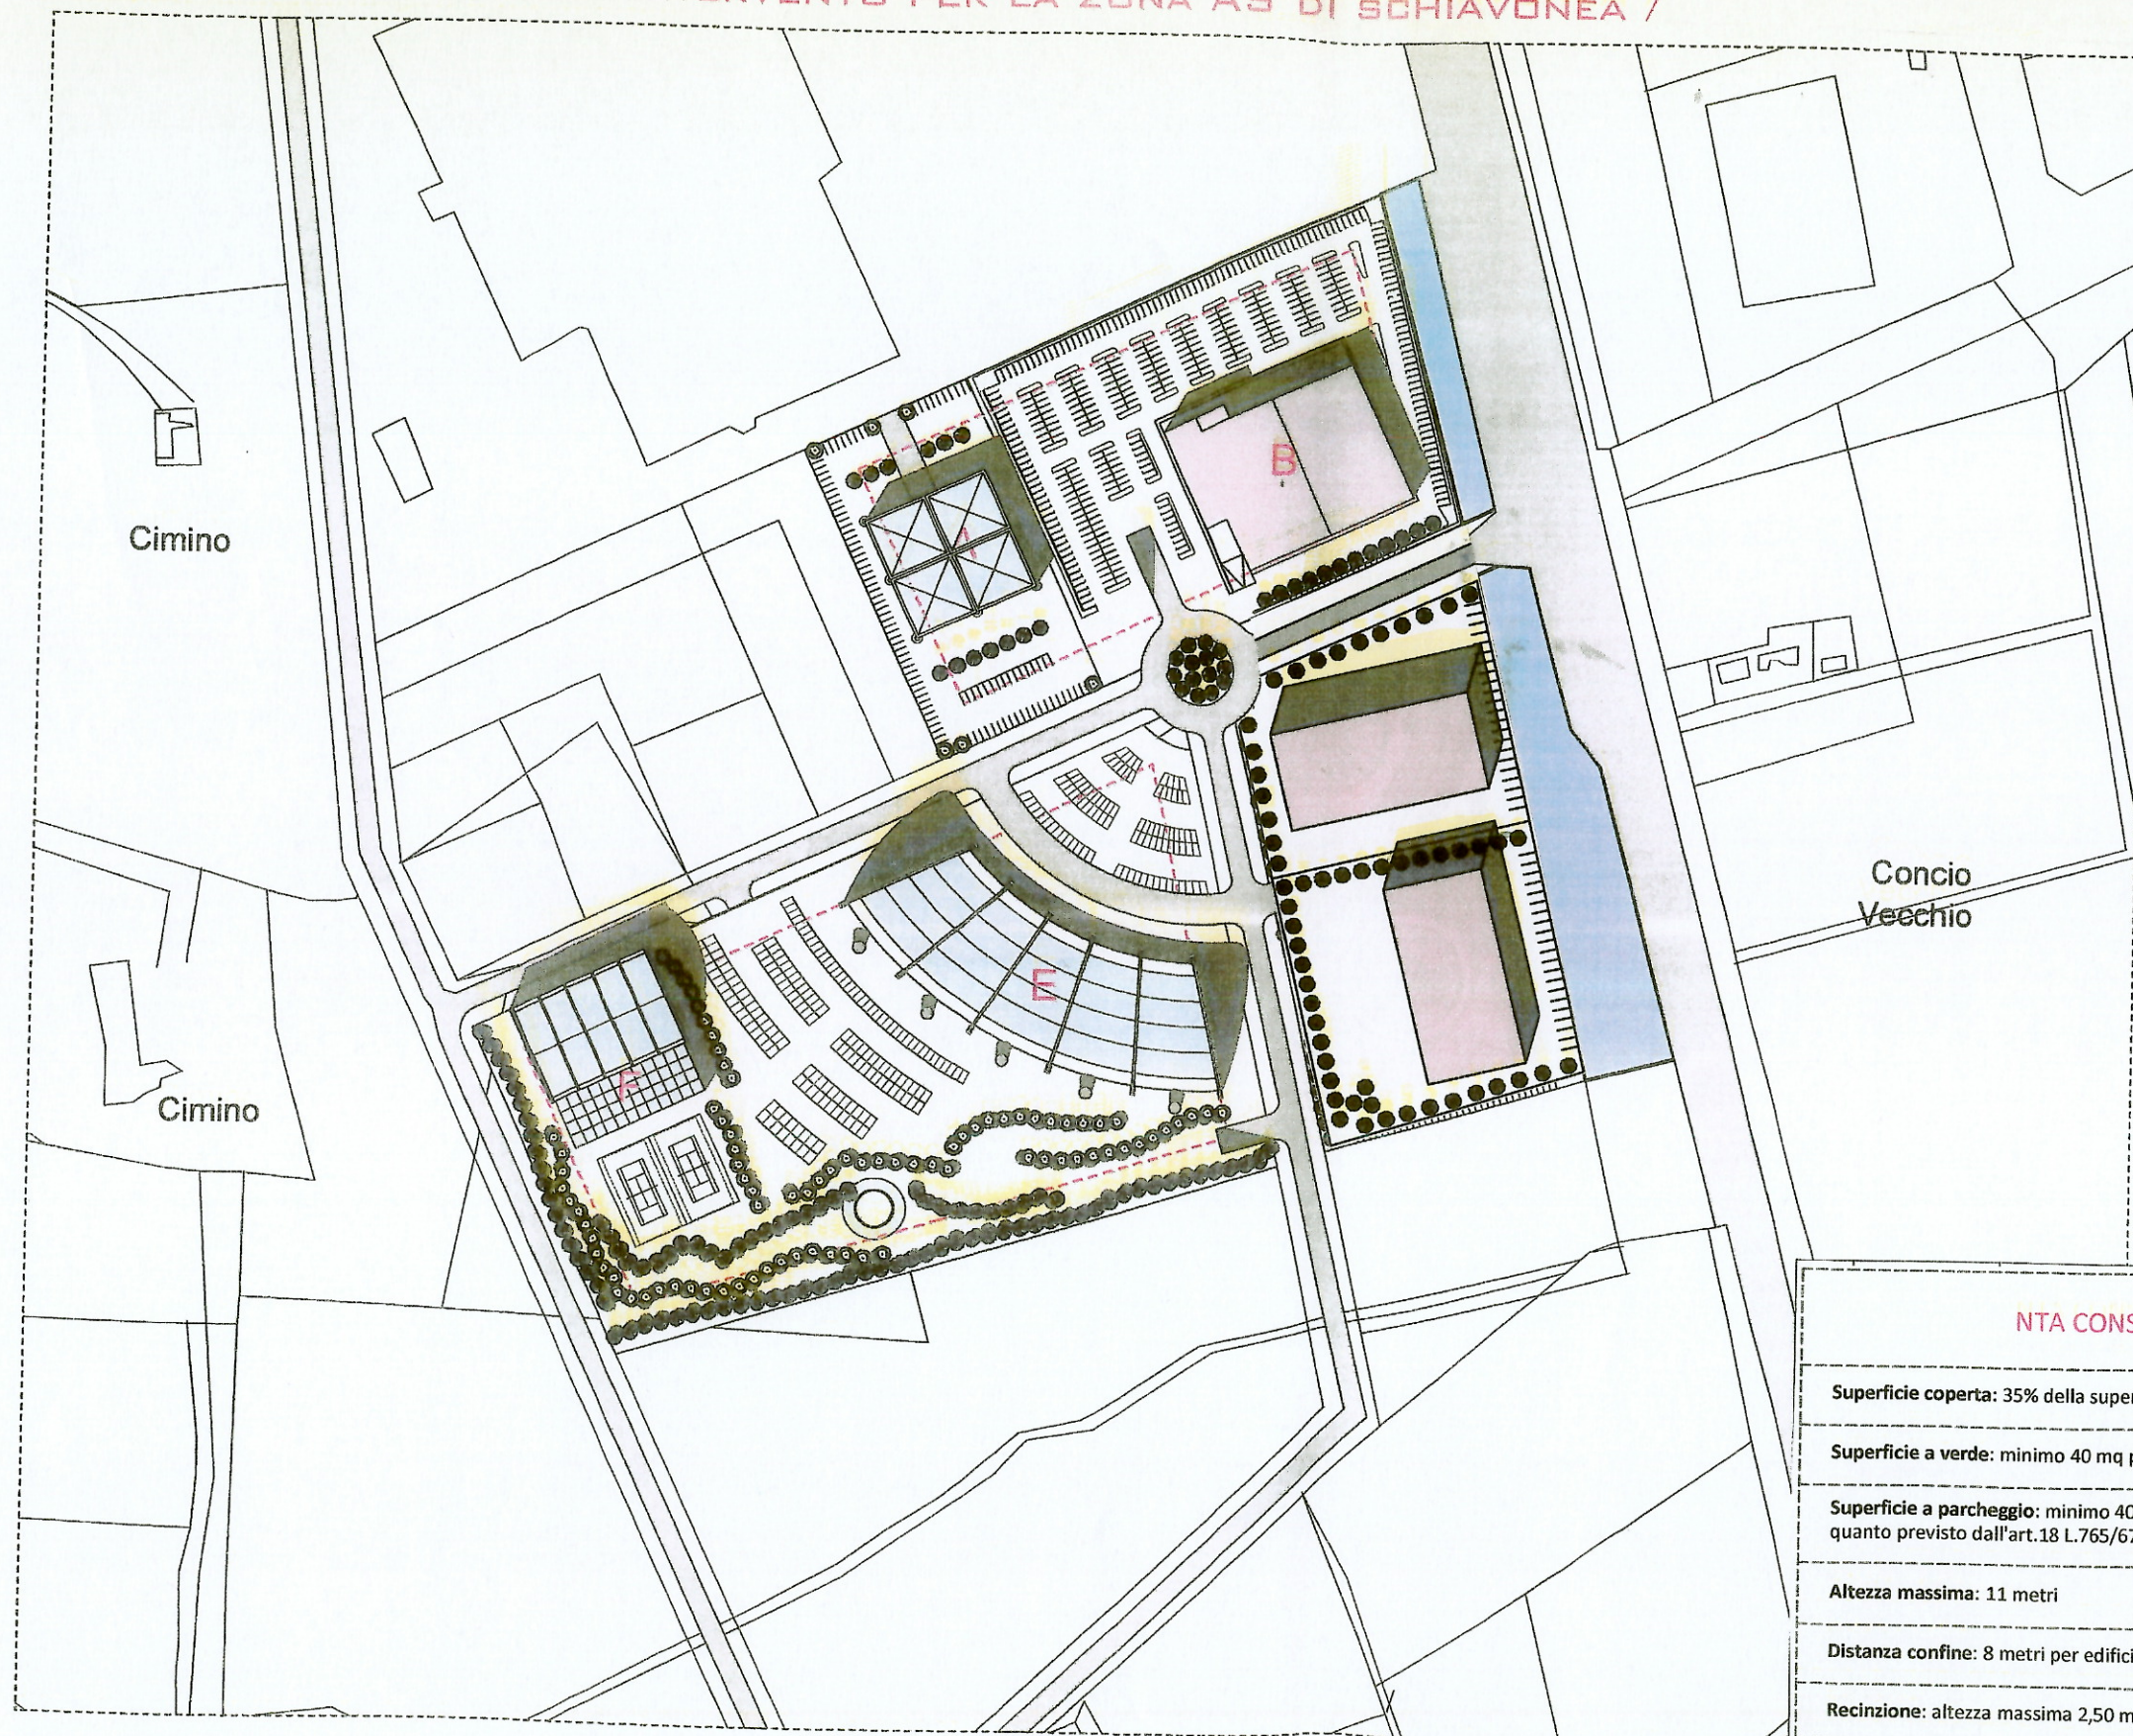

TAV. 3
PLANIVOLUMETRICO

SCALA 1:2.000

NTA CONSORTILI - ARTICOLO 9: AREA AS

Superficie coperta: 35% della superficie totale

Superficie a verde: minimo 40 mq per ogni 100 mq di superficie lorda di pavimento

Superficie a parcheggio: minimo 40 mq per ogni 100 mq di superficie lorda di pavimento in aggiunta a quanto previsto dall'art.18 L.765/67 e s.m.i.

Altezza massima: 11 metri

Distanza confine: 8 metri per edifici di altezza pari a 8 metri

Recinzione: altezza massima 2,50 metri