


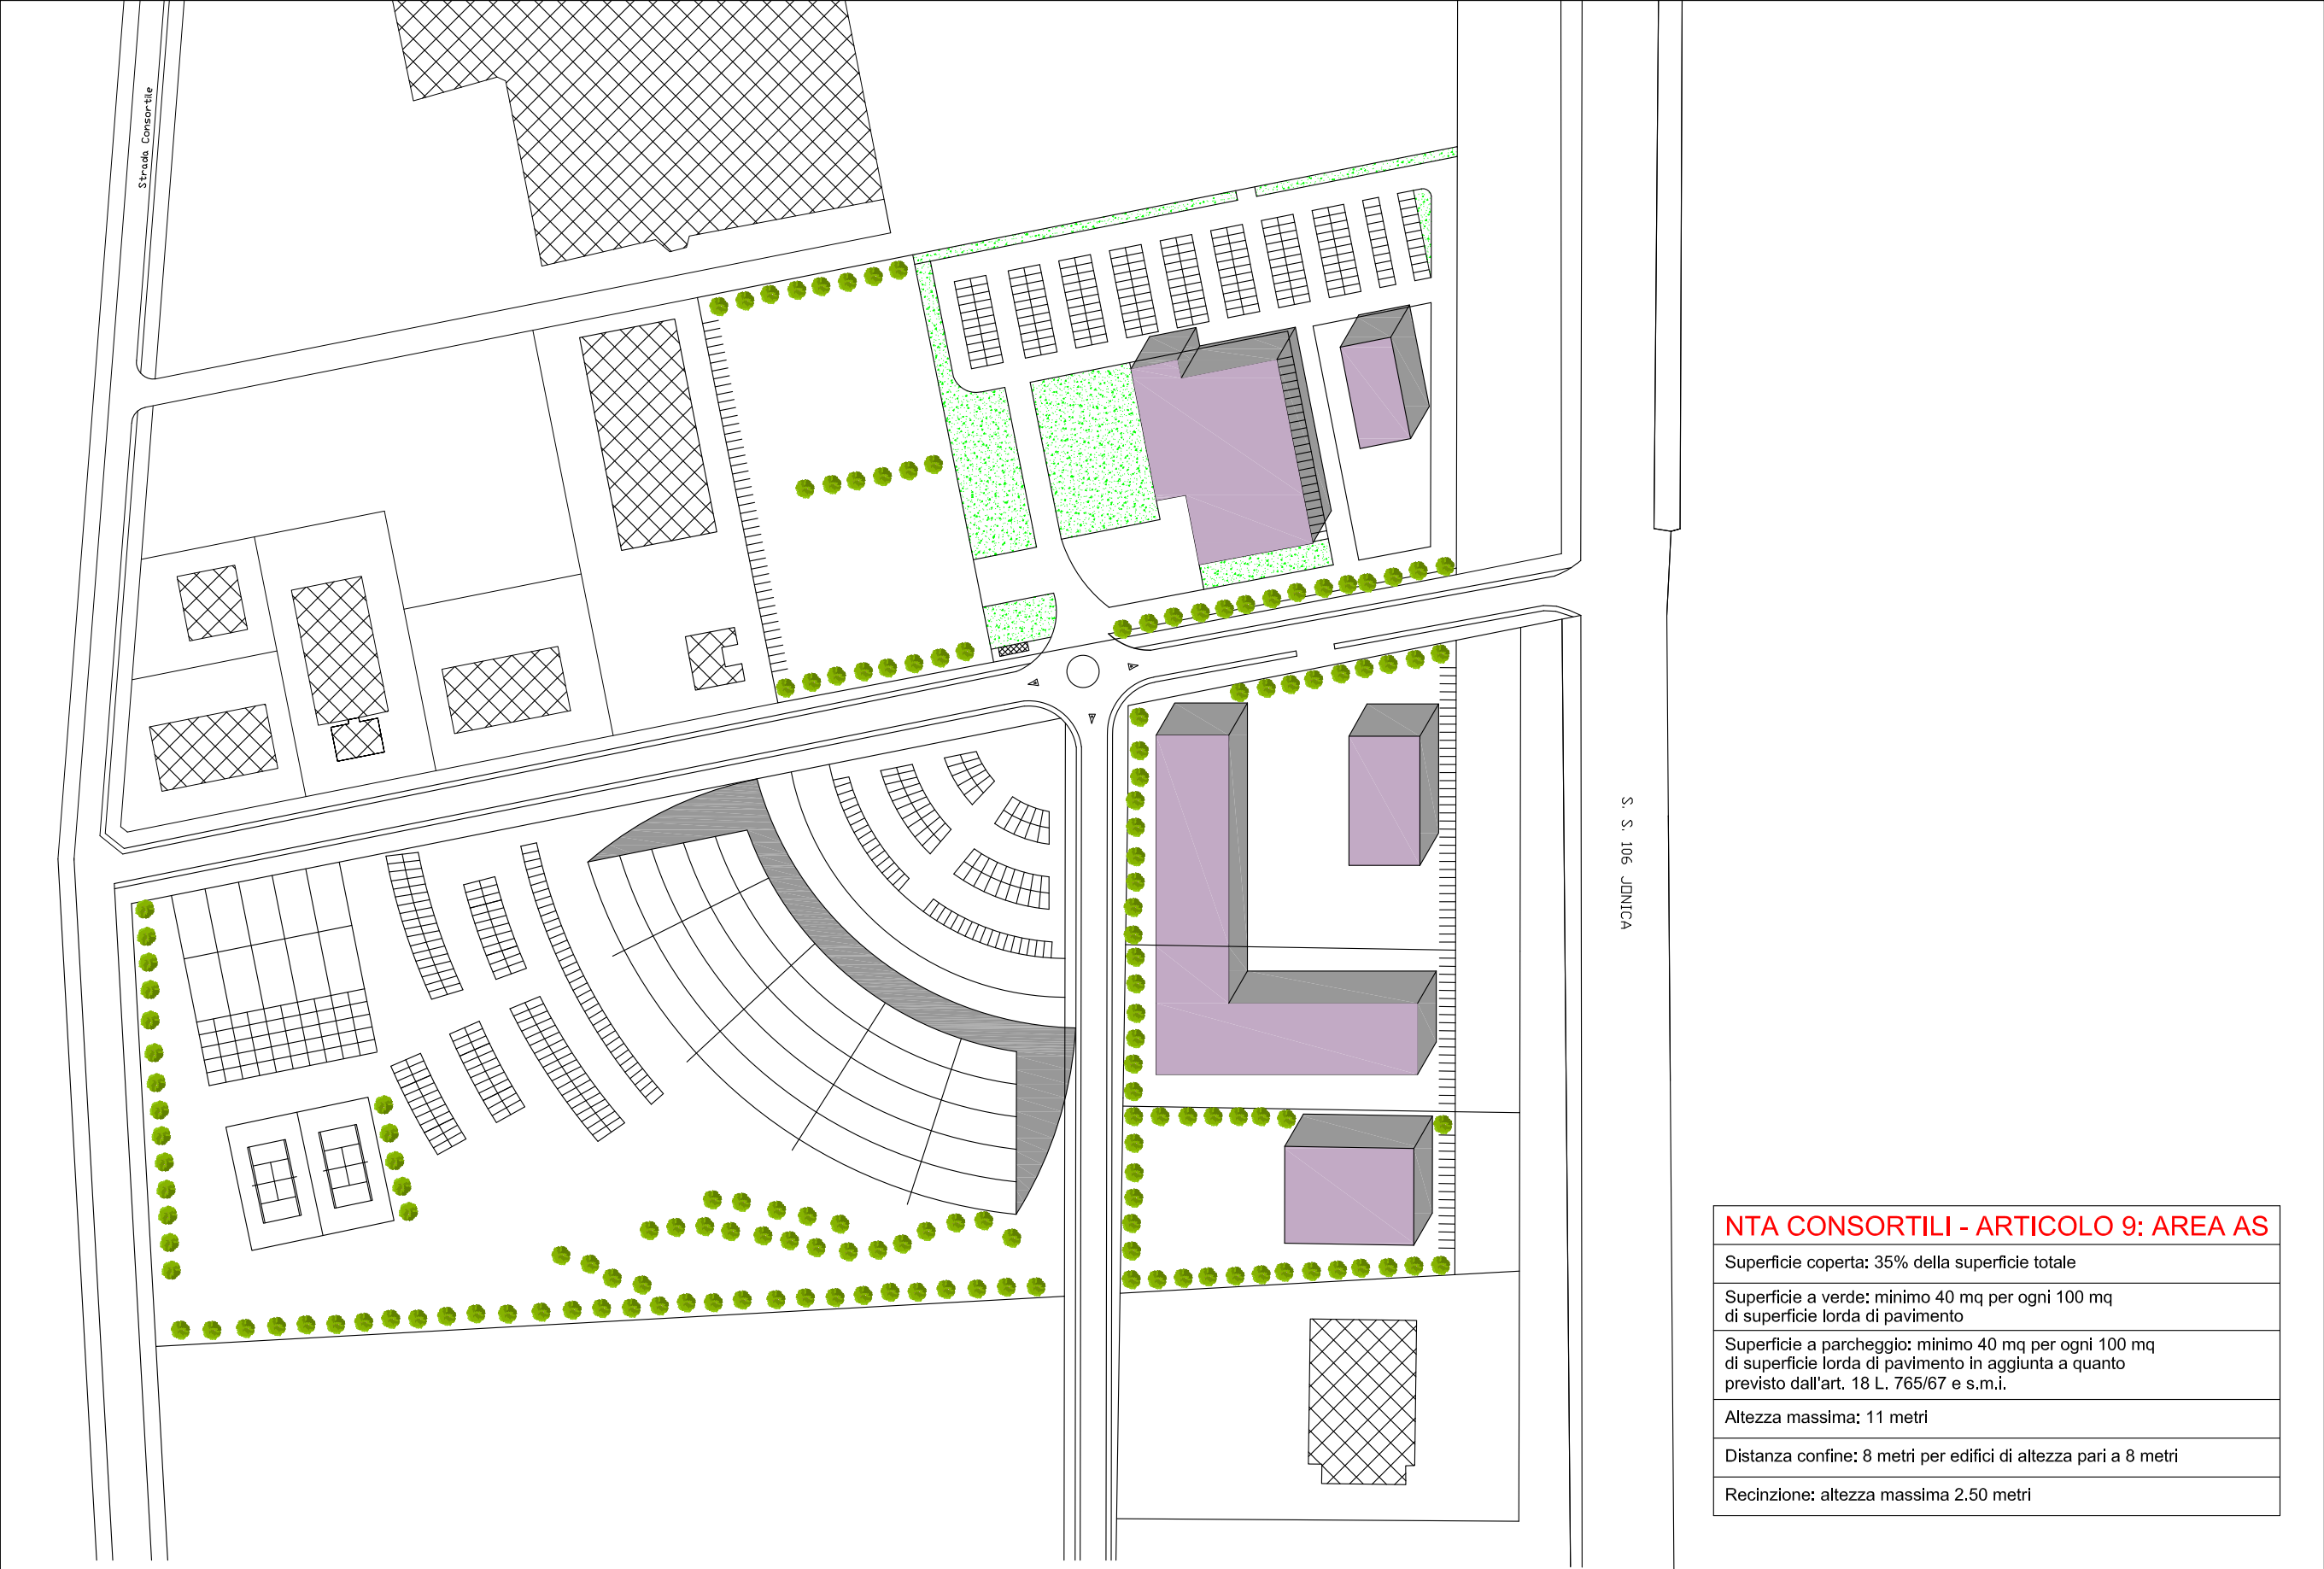

NTA CONSORTILI - ARTICOLO 9: AREA AS
Superficie coperta: 35% della superficie totale
Superficie a verde: minimo 40 mq per ogni 100 mq di superficie lorda di pavimento
Superficie a parcheggio: minimo 40 mq per ogni 100 mq di superficie lorda di pavimento in aggiunta a quanto previsto dall'art. 18 L. 765/67 e s.m.i.
Altezza massima: 11 metri
Distanza confine: 8 metri per edifici di altezza pari a 8 metri
Recinzione: altezza massima 2.50 metri